


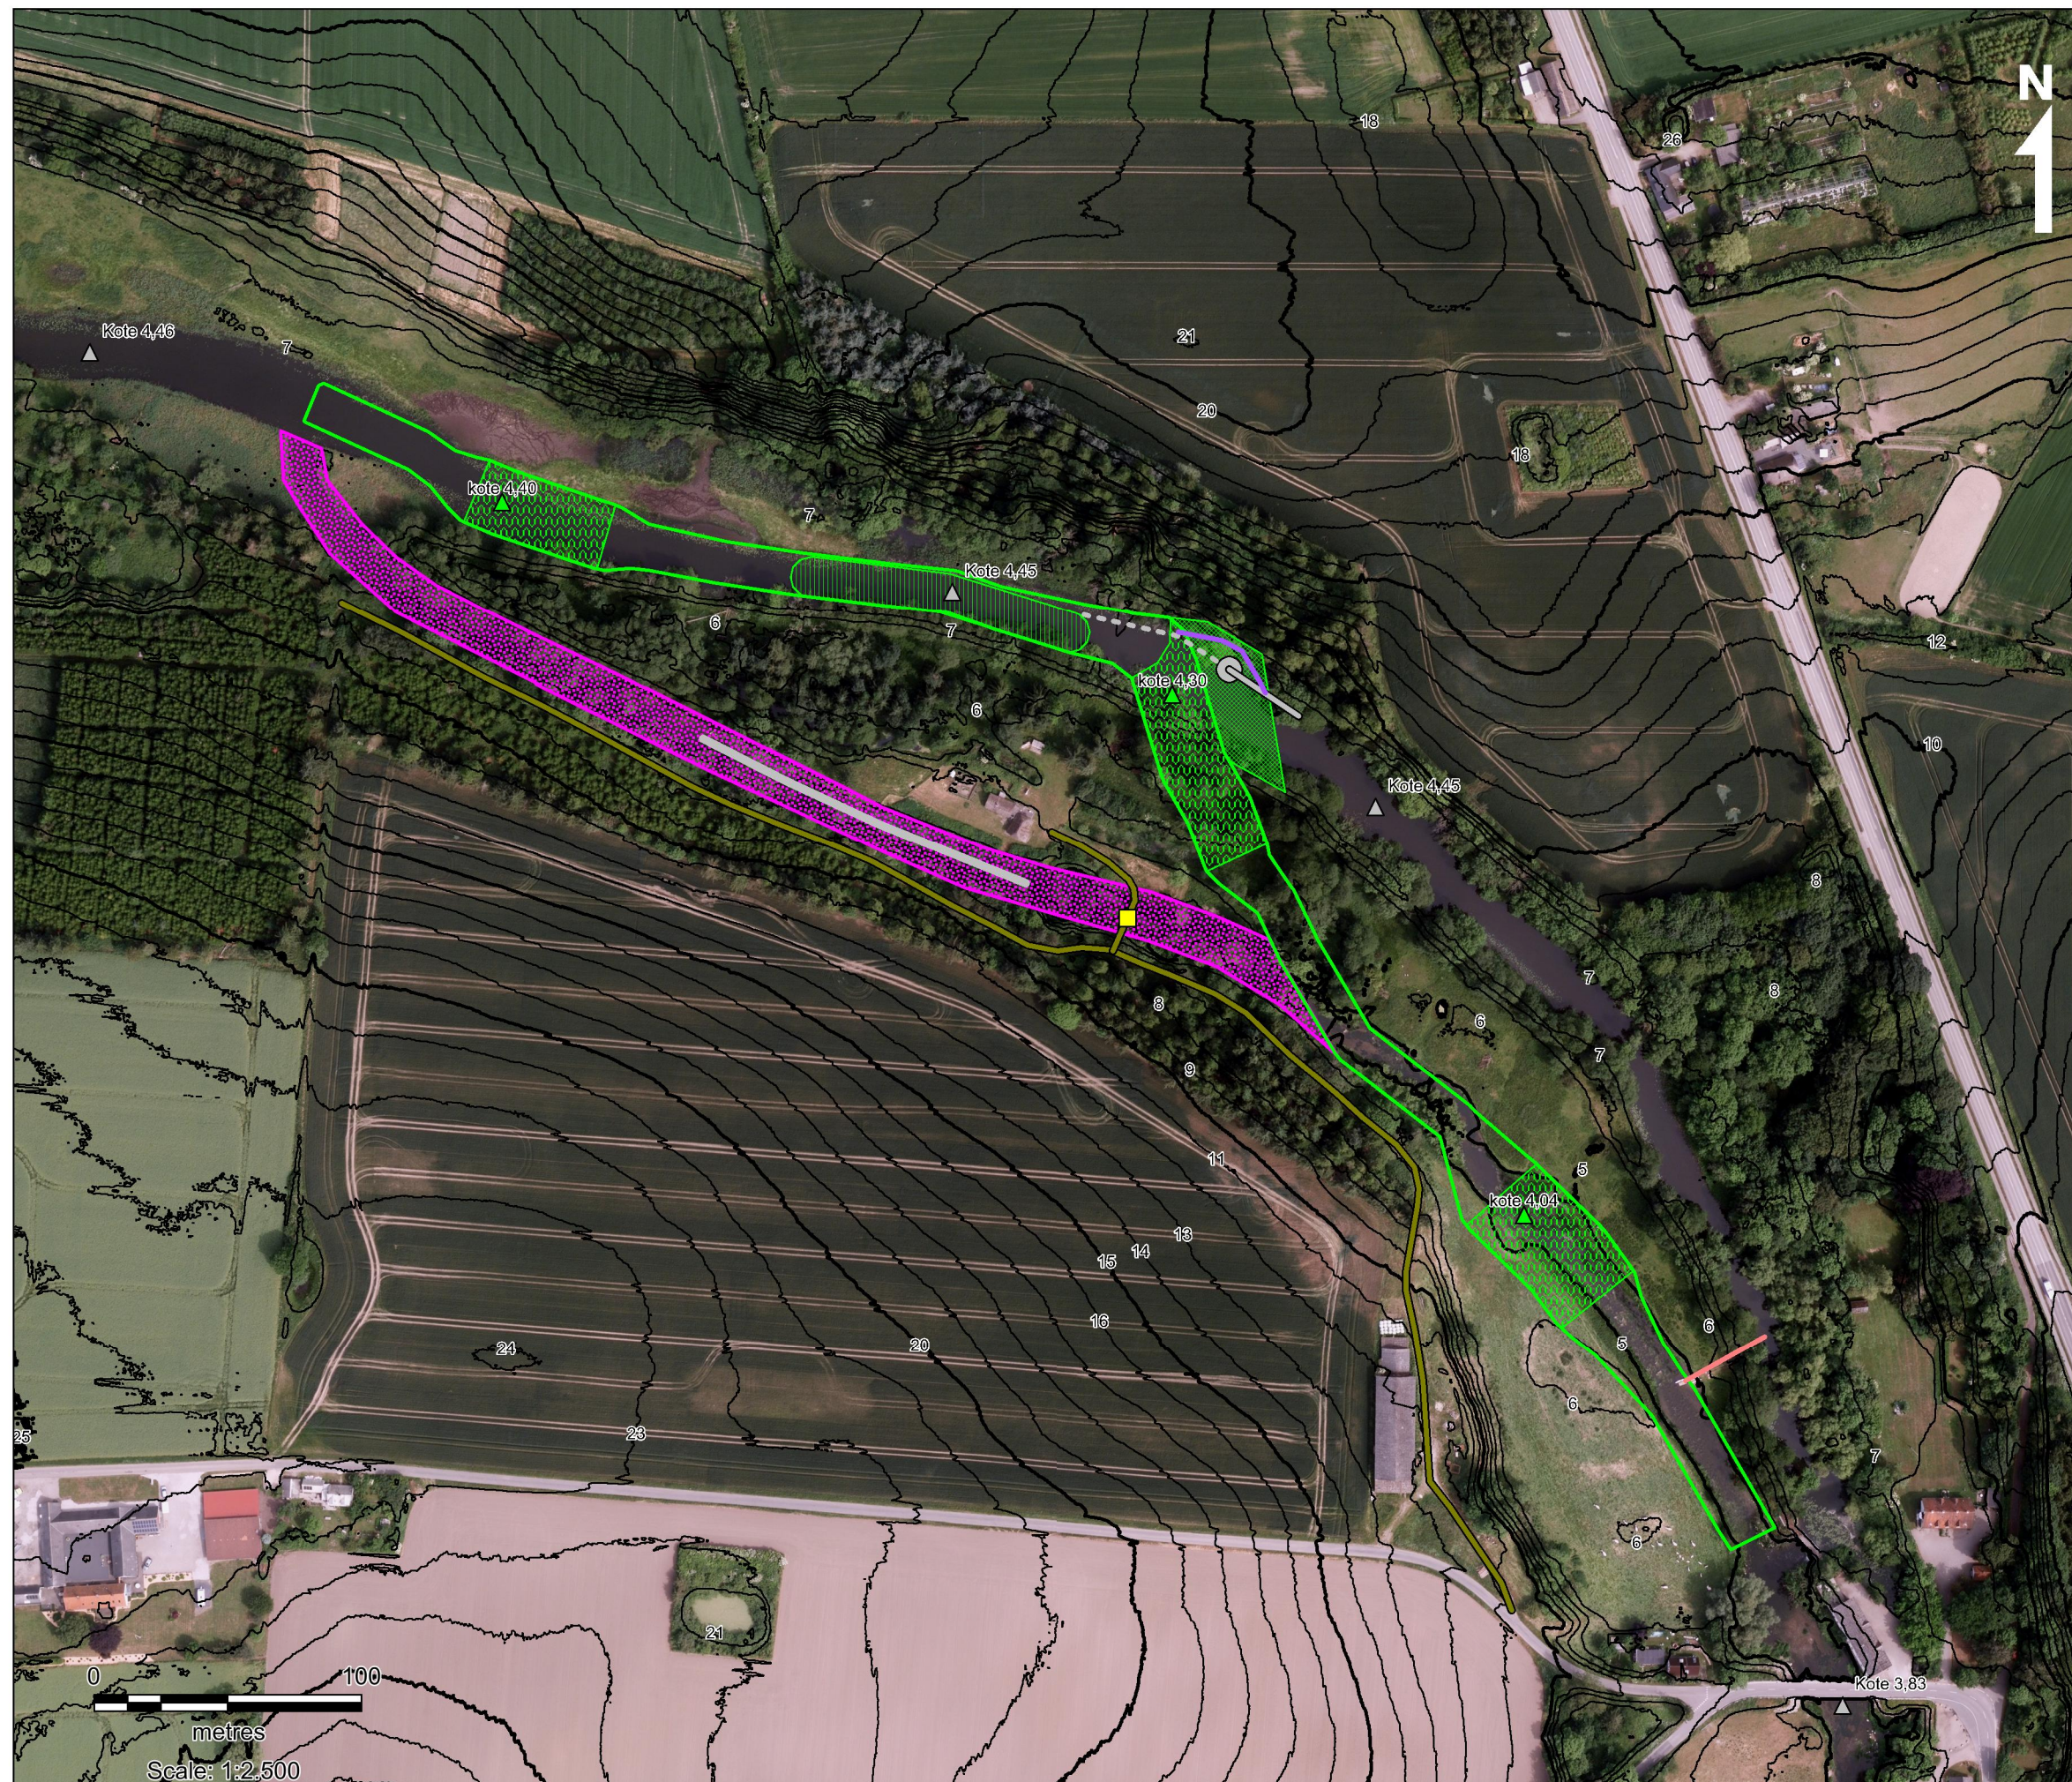

Legende:

Terrænkoter (m DVR90)

- 1,00 ækvistand
- 5,00 ækvistand

Eksisterende grusvej

- Top af eksisterende stryg
- Eksisterende stenstryg i omløb

Eksisterende bro

Eksisterende overbæring

Projektforslag

Bundbredde

Opfyld af eksisterende vandløb

Afgravning af vandløbsbund til kote 4,20

Top af stryg

Udlæg af sten/grus

Pumpe til opretholdelse af vsp i Møllesø

Ledning

Dræn på vandløbsbund

Indbygning i eksisterende omløb

Ny overbæring

Note:
- Baggrundskort: Ortofoto 2014
- Koter af eksisterende stryg baserer sig på 2016 opmålingen
- Konturlinjer genereret på baggrund af DTM20014: 0,4 m grid

NÆSTVED



Bilag 11

Teknisk forundersøgelse af projektforslag til naturgenopretning af Susåen mellem Bavelse Sø og Holløse Mølle

Projektforslag: Holløse Mølle, Scenarie 3, anvendelse af eksisterende løb og udgravning af nyt forløb gennem øen
Skala: 1:2.500 (A3)

Rev.: a
Dato: Maj 2016
Udarb.: MLJ
Kontrol: BJP
SagsNr.: 224482

NIRAS

Sortemosevej 19
3450 Allerød
www.niras.dk