


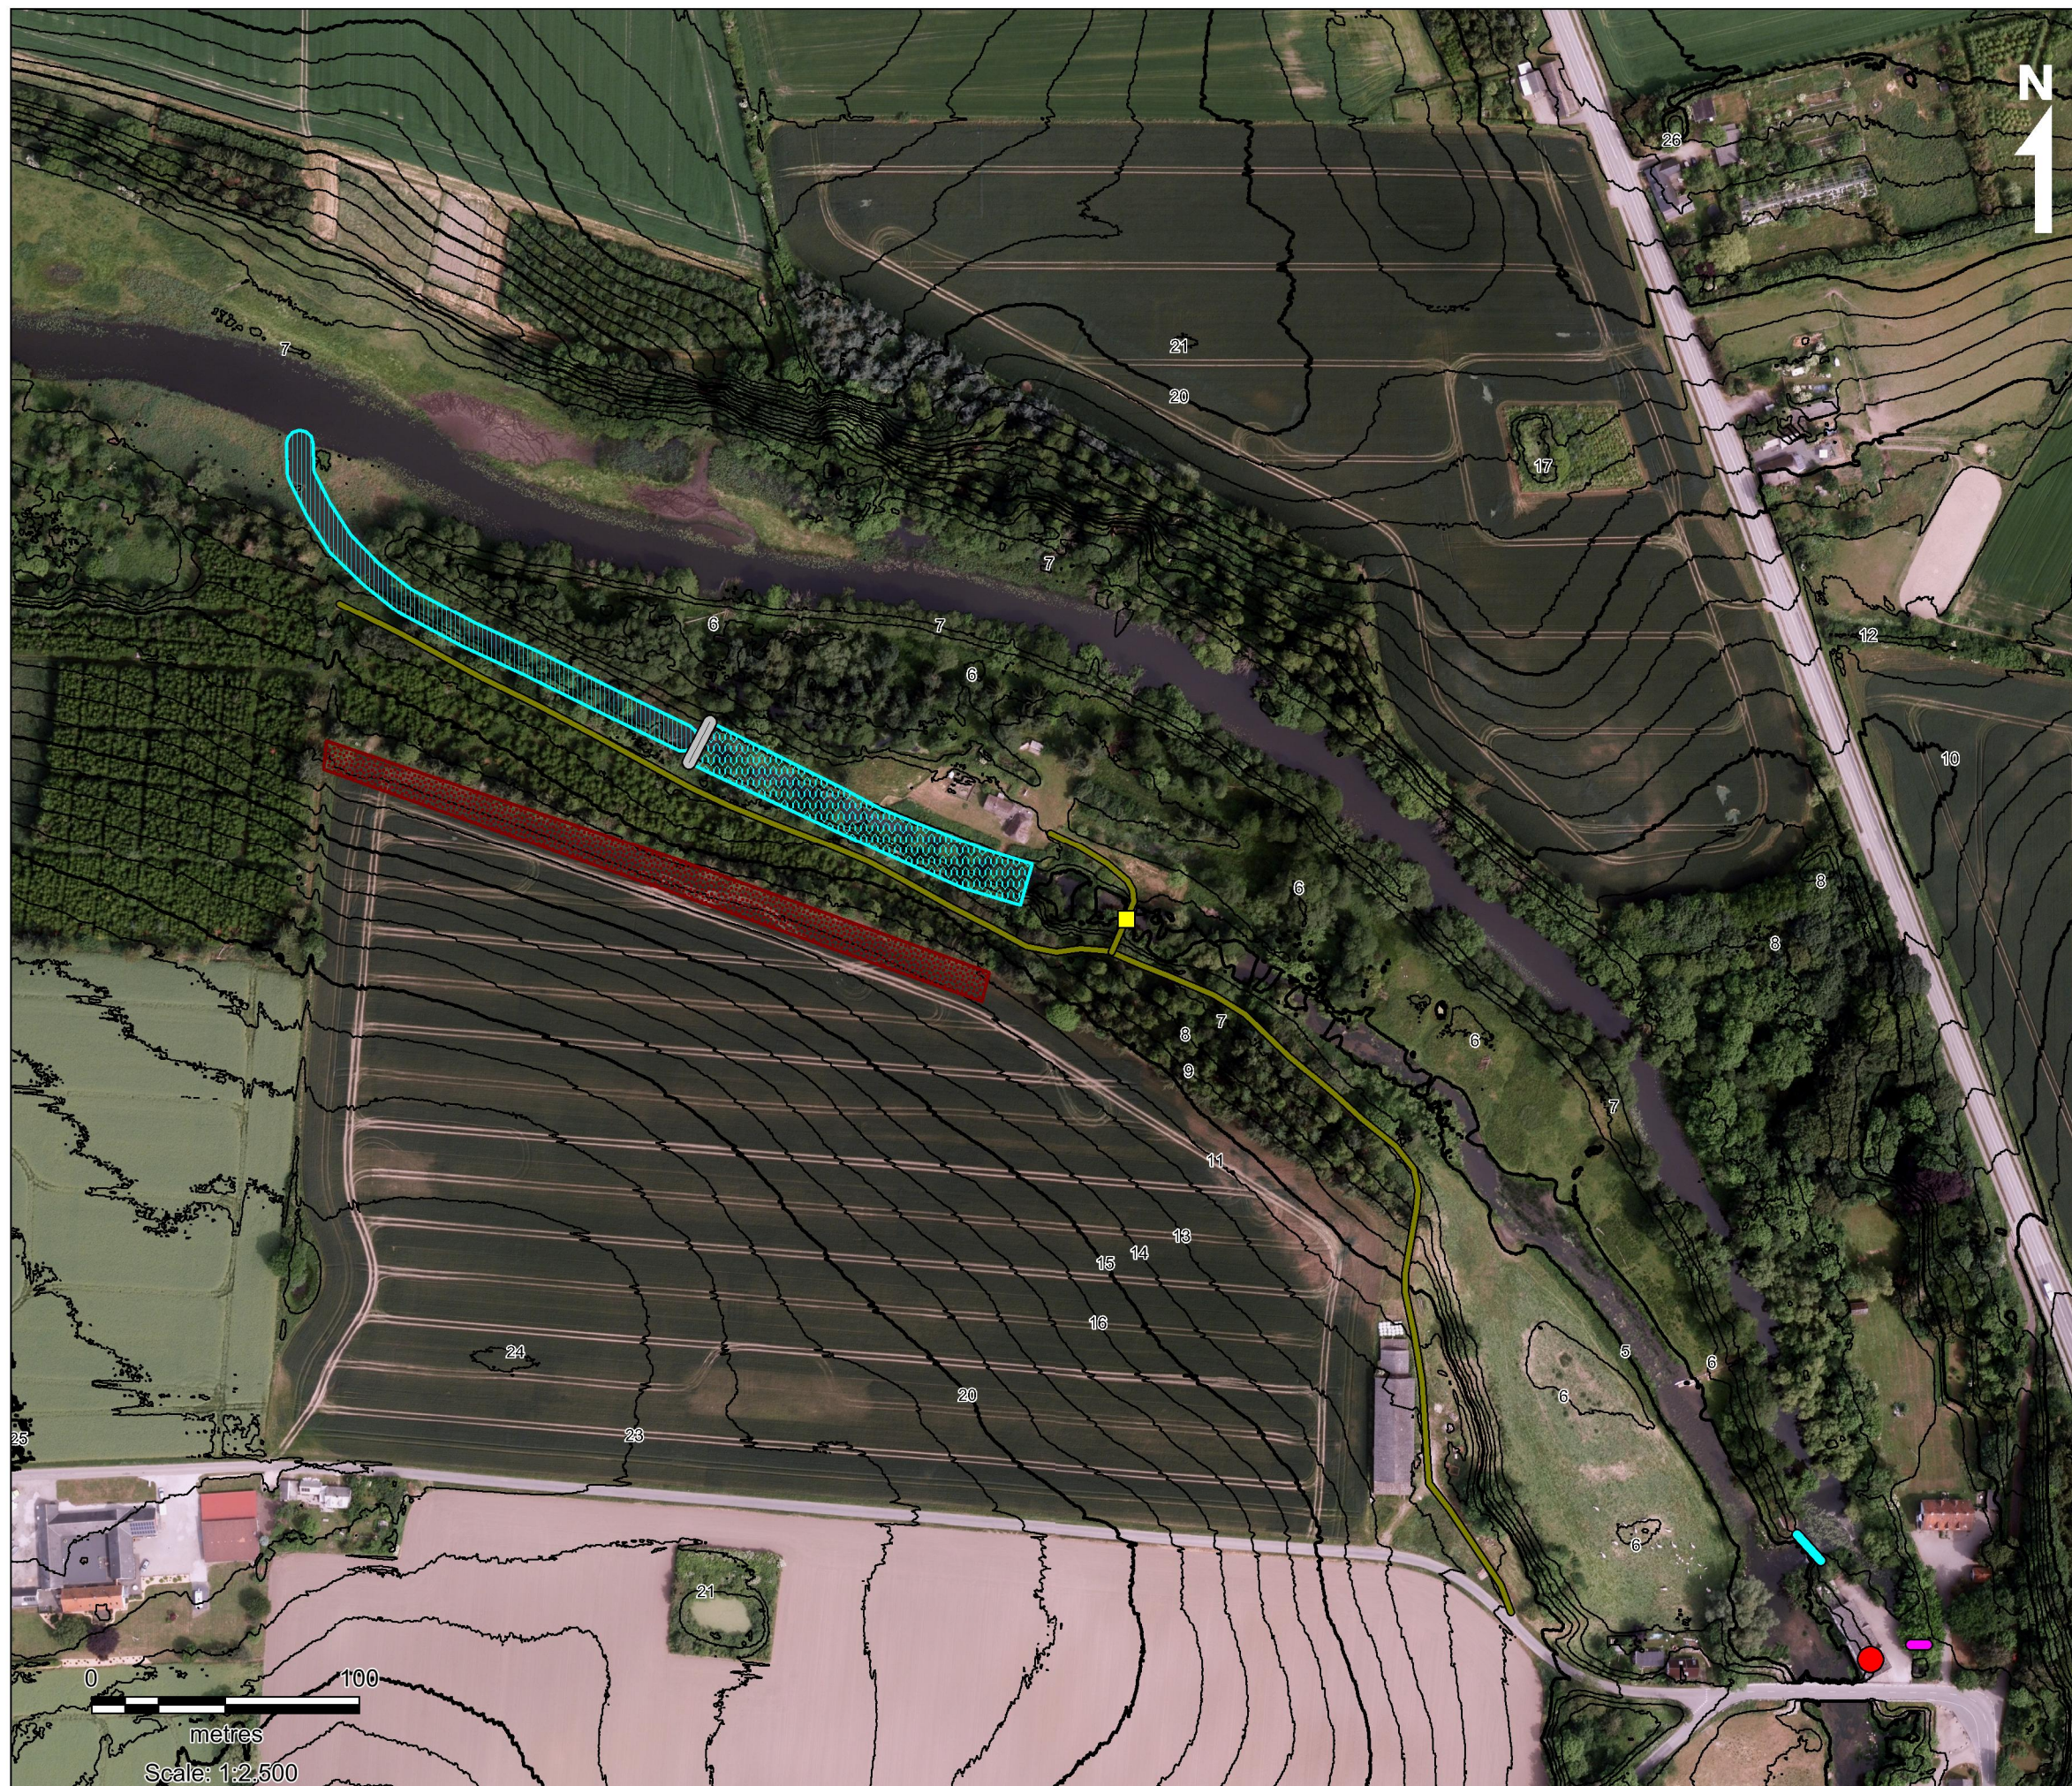

Legende:

Terrænkoter (m DVR90)
1,00 m ækvistans
5,00 m ækvistans

Eksisterende grusvej
Eksisterende bro

Projektforslag
Afgravning af vandløbsbund til kote 4,82
Stemmeværk i beton nedbrydes og genopbygges med en ny overløbskante en meter under nuværende kote
Eksisterende stryg afgraves og tilpasses de kommende faldforhold
Eksisterende stemmeværk med 6 stigbord sænkes 1 meter
Eksisterende bagløb i beton nedbrydes delvist og genopbygges med en overløbskote 1 meter under nuværende kote
Ombygning af Holløse Mølle, nyt indtag til turbine samt udskiftning af turbine
Forventet nødvendigt indbygningsområde ved en lagtykkelse af 0,25 meter

Note:
- Baggrundskort: Ortofoto 2014
- Koter af eksisterende stryg baseret på 2016 måling
- Konturlinjer genereret på baggrund af DTM20014: 0,4 m grid

NÆSTVED

Bilag 12

Teknisk forundersøgelse af projektforslag til naturgenopretning af Susåen mellem Bavelse Sø og Holløse Mølle

Projektforslag: Holløse Mølle, Scenarie 4, halvering af opstemningen ved Holløse Mølle

Skala: 1:2.500 (A3)

Rev.:	a
Dato:	Maj 2016
Udarb.:	MLJ
Kontrol:	BJP
SagsNr.:	224482

Sortemosevej 19
3450 Allerød
www.niras.dk