


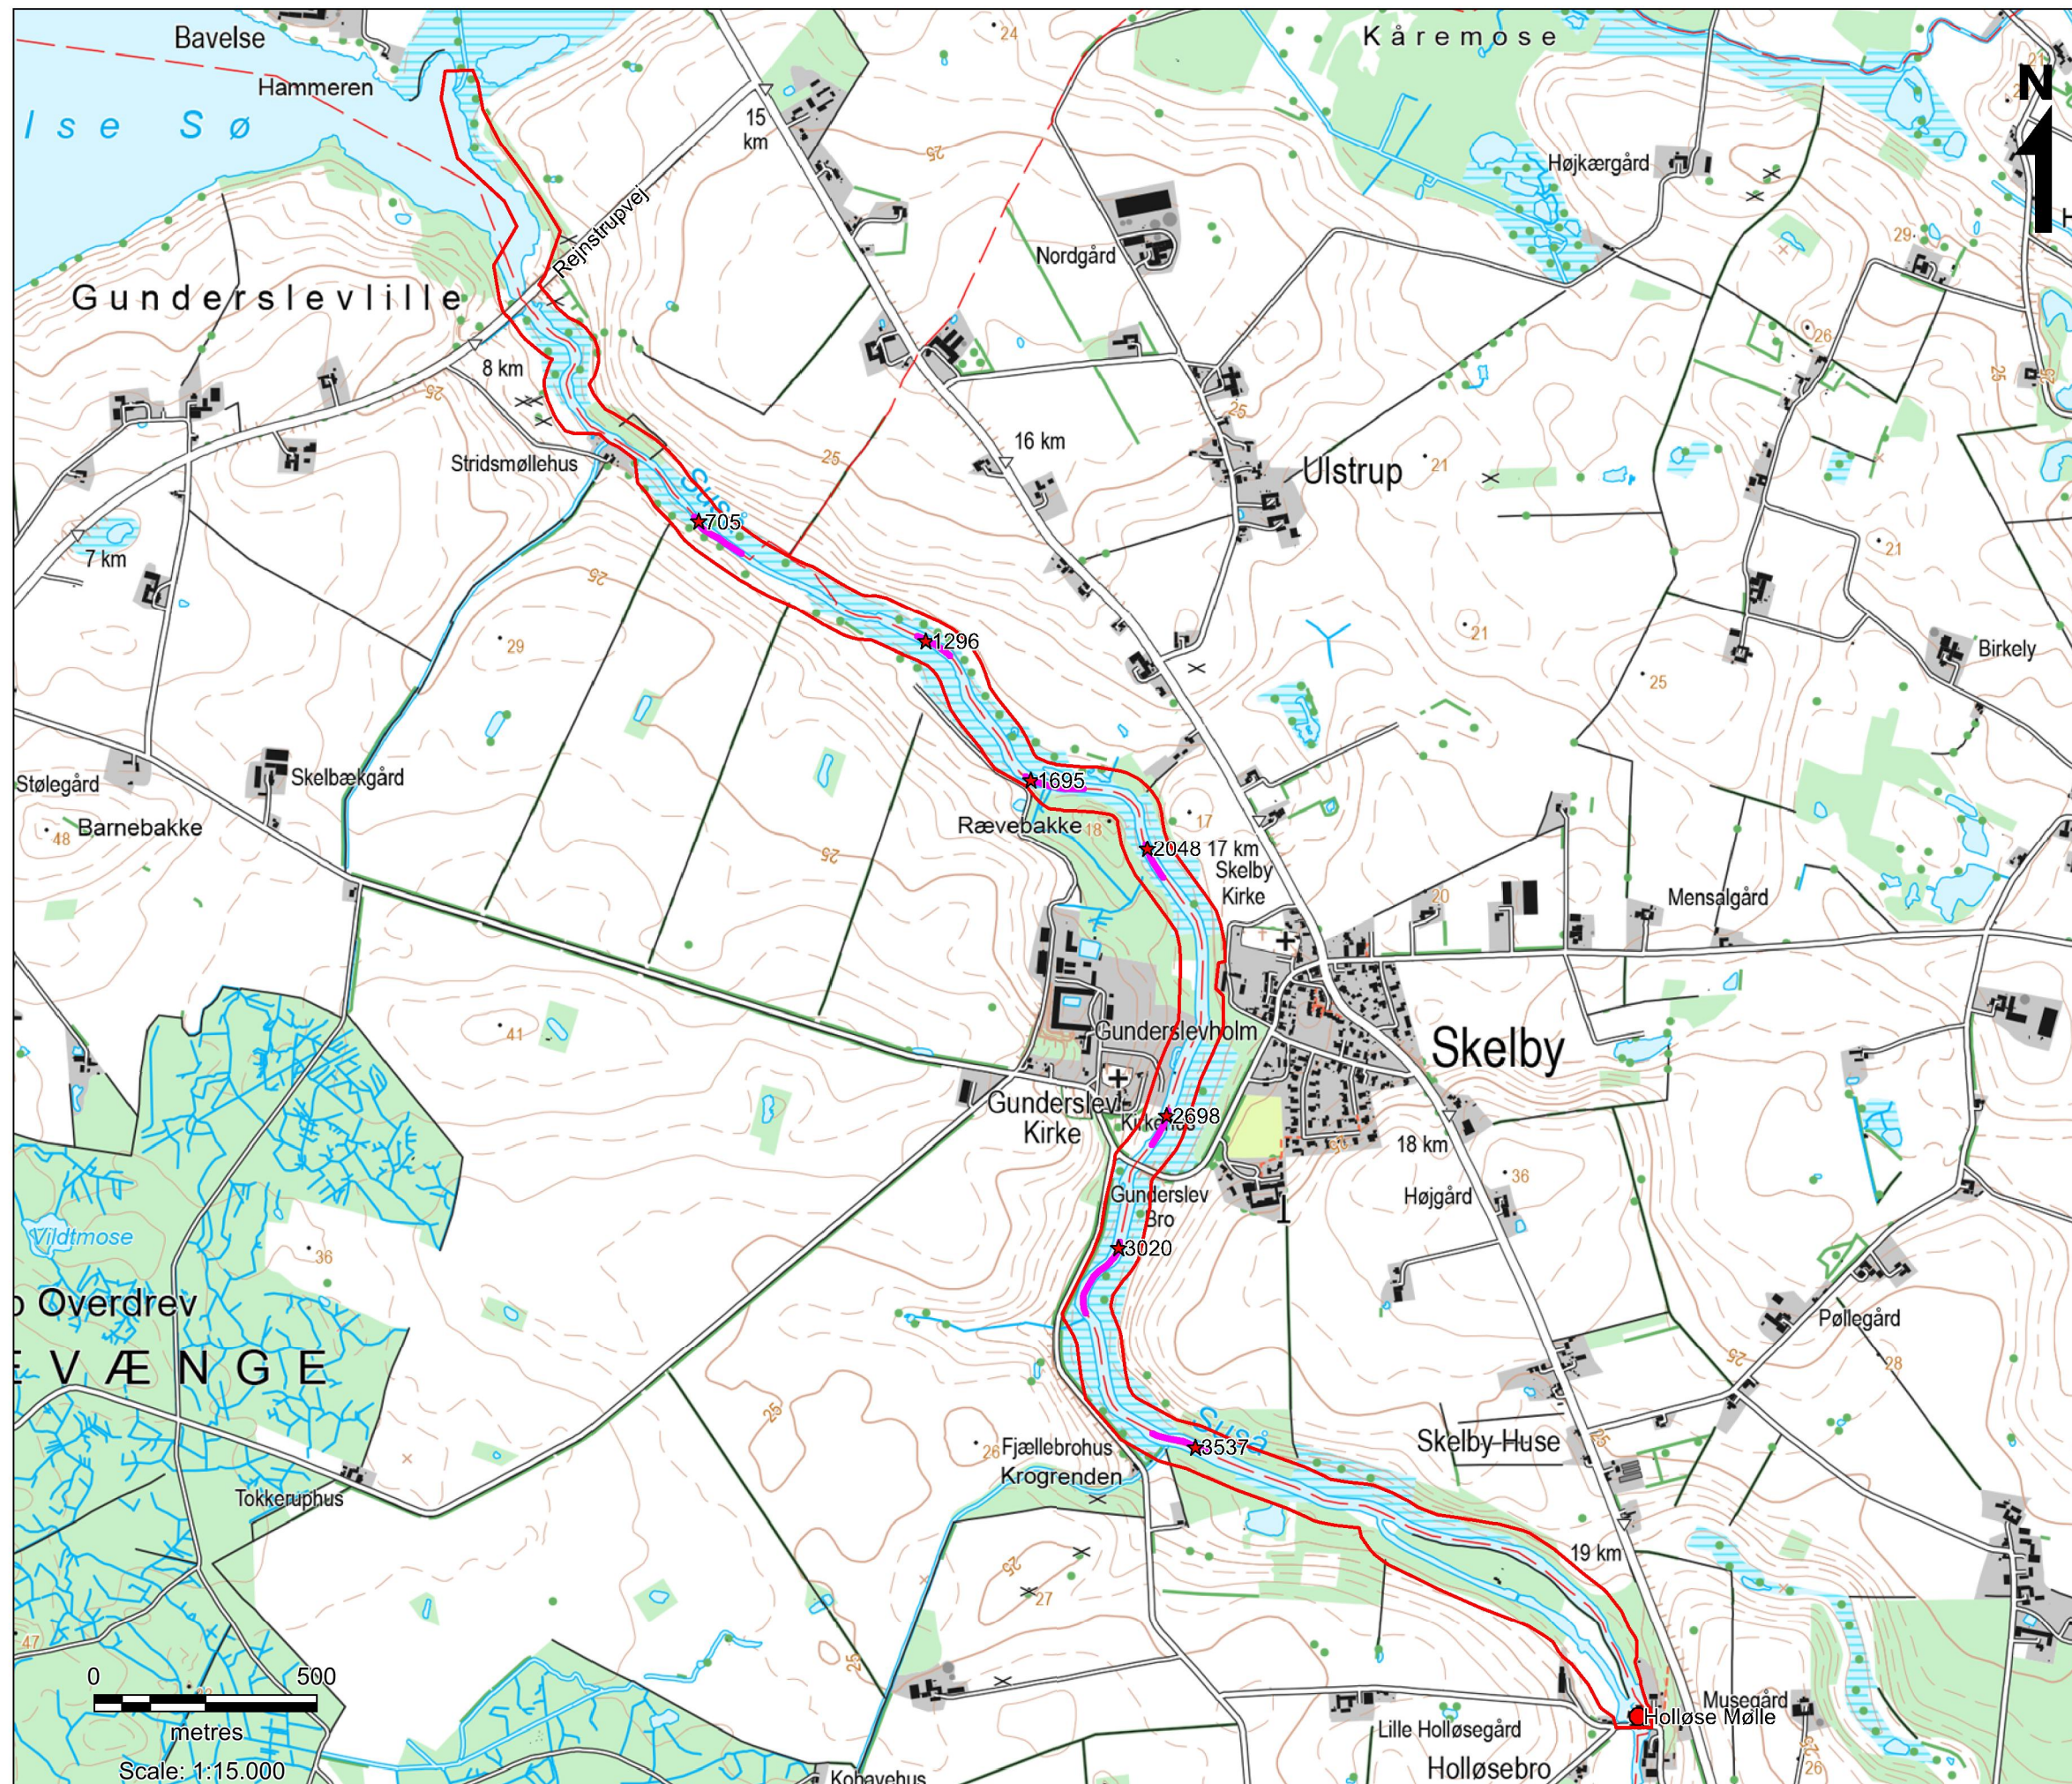

Legende:

- Projektområde
- Projektforslag
 - Top af stryg
 - Udlæg af sten og grus

Note:
- Baggrundskort: Topografisk kort 2010
- Angivelsen af projektområdet er hovedsagligt en strækningsudpegning for Susåen og er således ikke en nøjagtig gengivelse af de påvirkede arealer.

NÆSTVED Bilag 06

Teknisk forundersøgelse af projektforslag til naturgenopretning af Susåen mellem Bavelse Sø og Holløse Mølle

Placering af stryg

Skala: 1:10.000 (A3)

Rev.: a
Dato: Maj 2016
Udarb.: GEC
Kontrol: MLJ
SagsNr.: 224482

NIRAS
Sortemosevej 19
3450 Allerød
www.niras.dk