


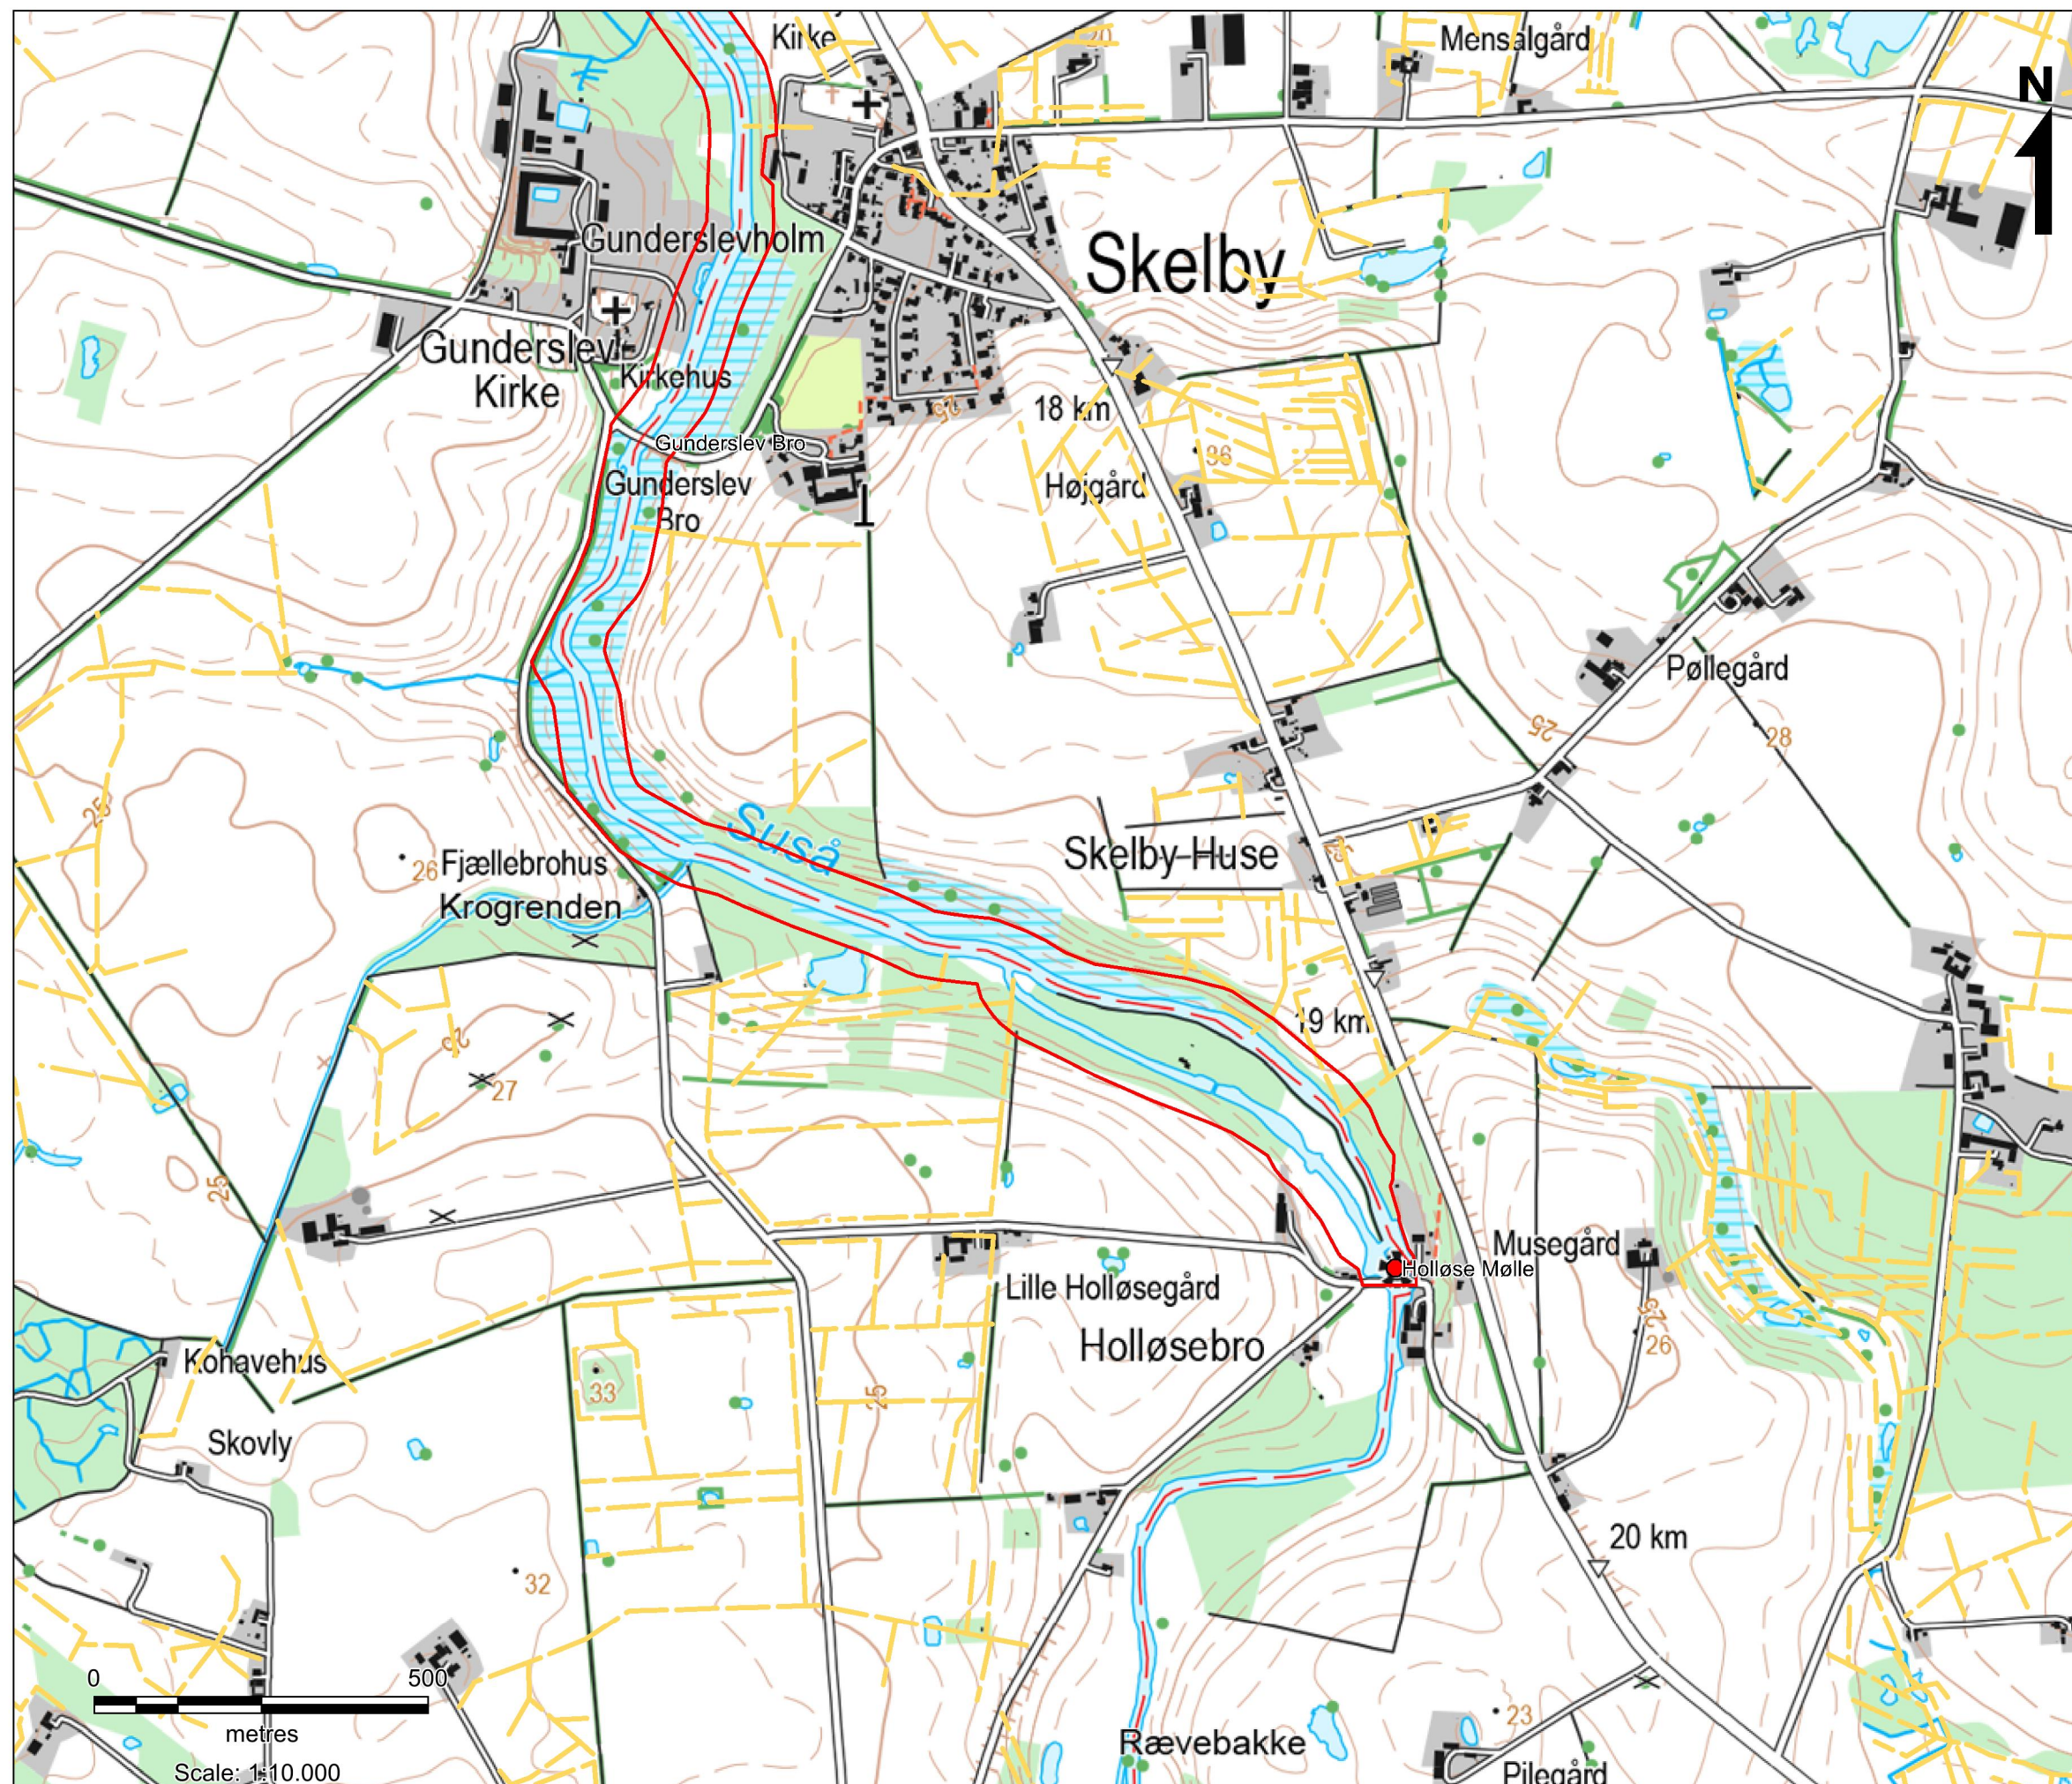

Legende:

- Projektområde
- Markdræn

Note:

- Baggrundskort: Topografisk kort 2010
- Drænoplysninger modtaget d. 21-04-2016 fra Næstved Kommune.
- Angivelsen af projektområdet er hovedsagligt en strækningssudpegning for Susåen og er således ikke en nøjagtig gengivelse af de påvirkede arealer.

NÆSTVED



Bilag 04-02

Teknisk forundersøgelse af projektforslag til naturgenopretning af Susåen mellem Bavelse Sø og Holløse Mølle

Drænoplysninger

Skala: 1:10.000 (A3)

Rev.: a
Dato: Maj 2016
Udarb.: GEC
Kontrol: MLJ
SagsNr.: 224482

NIRAS

Sortemosevej 19
3450 Allerød
www.niras.dk