


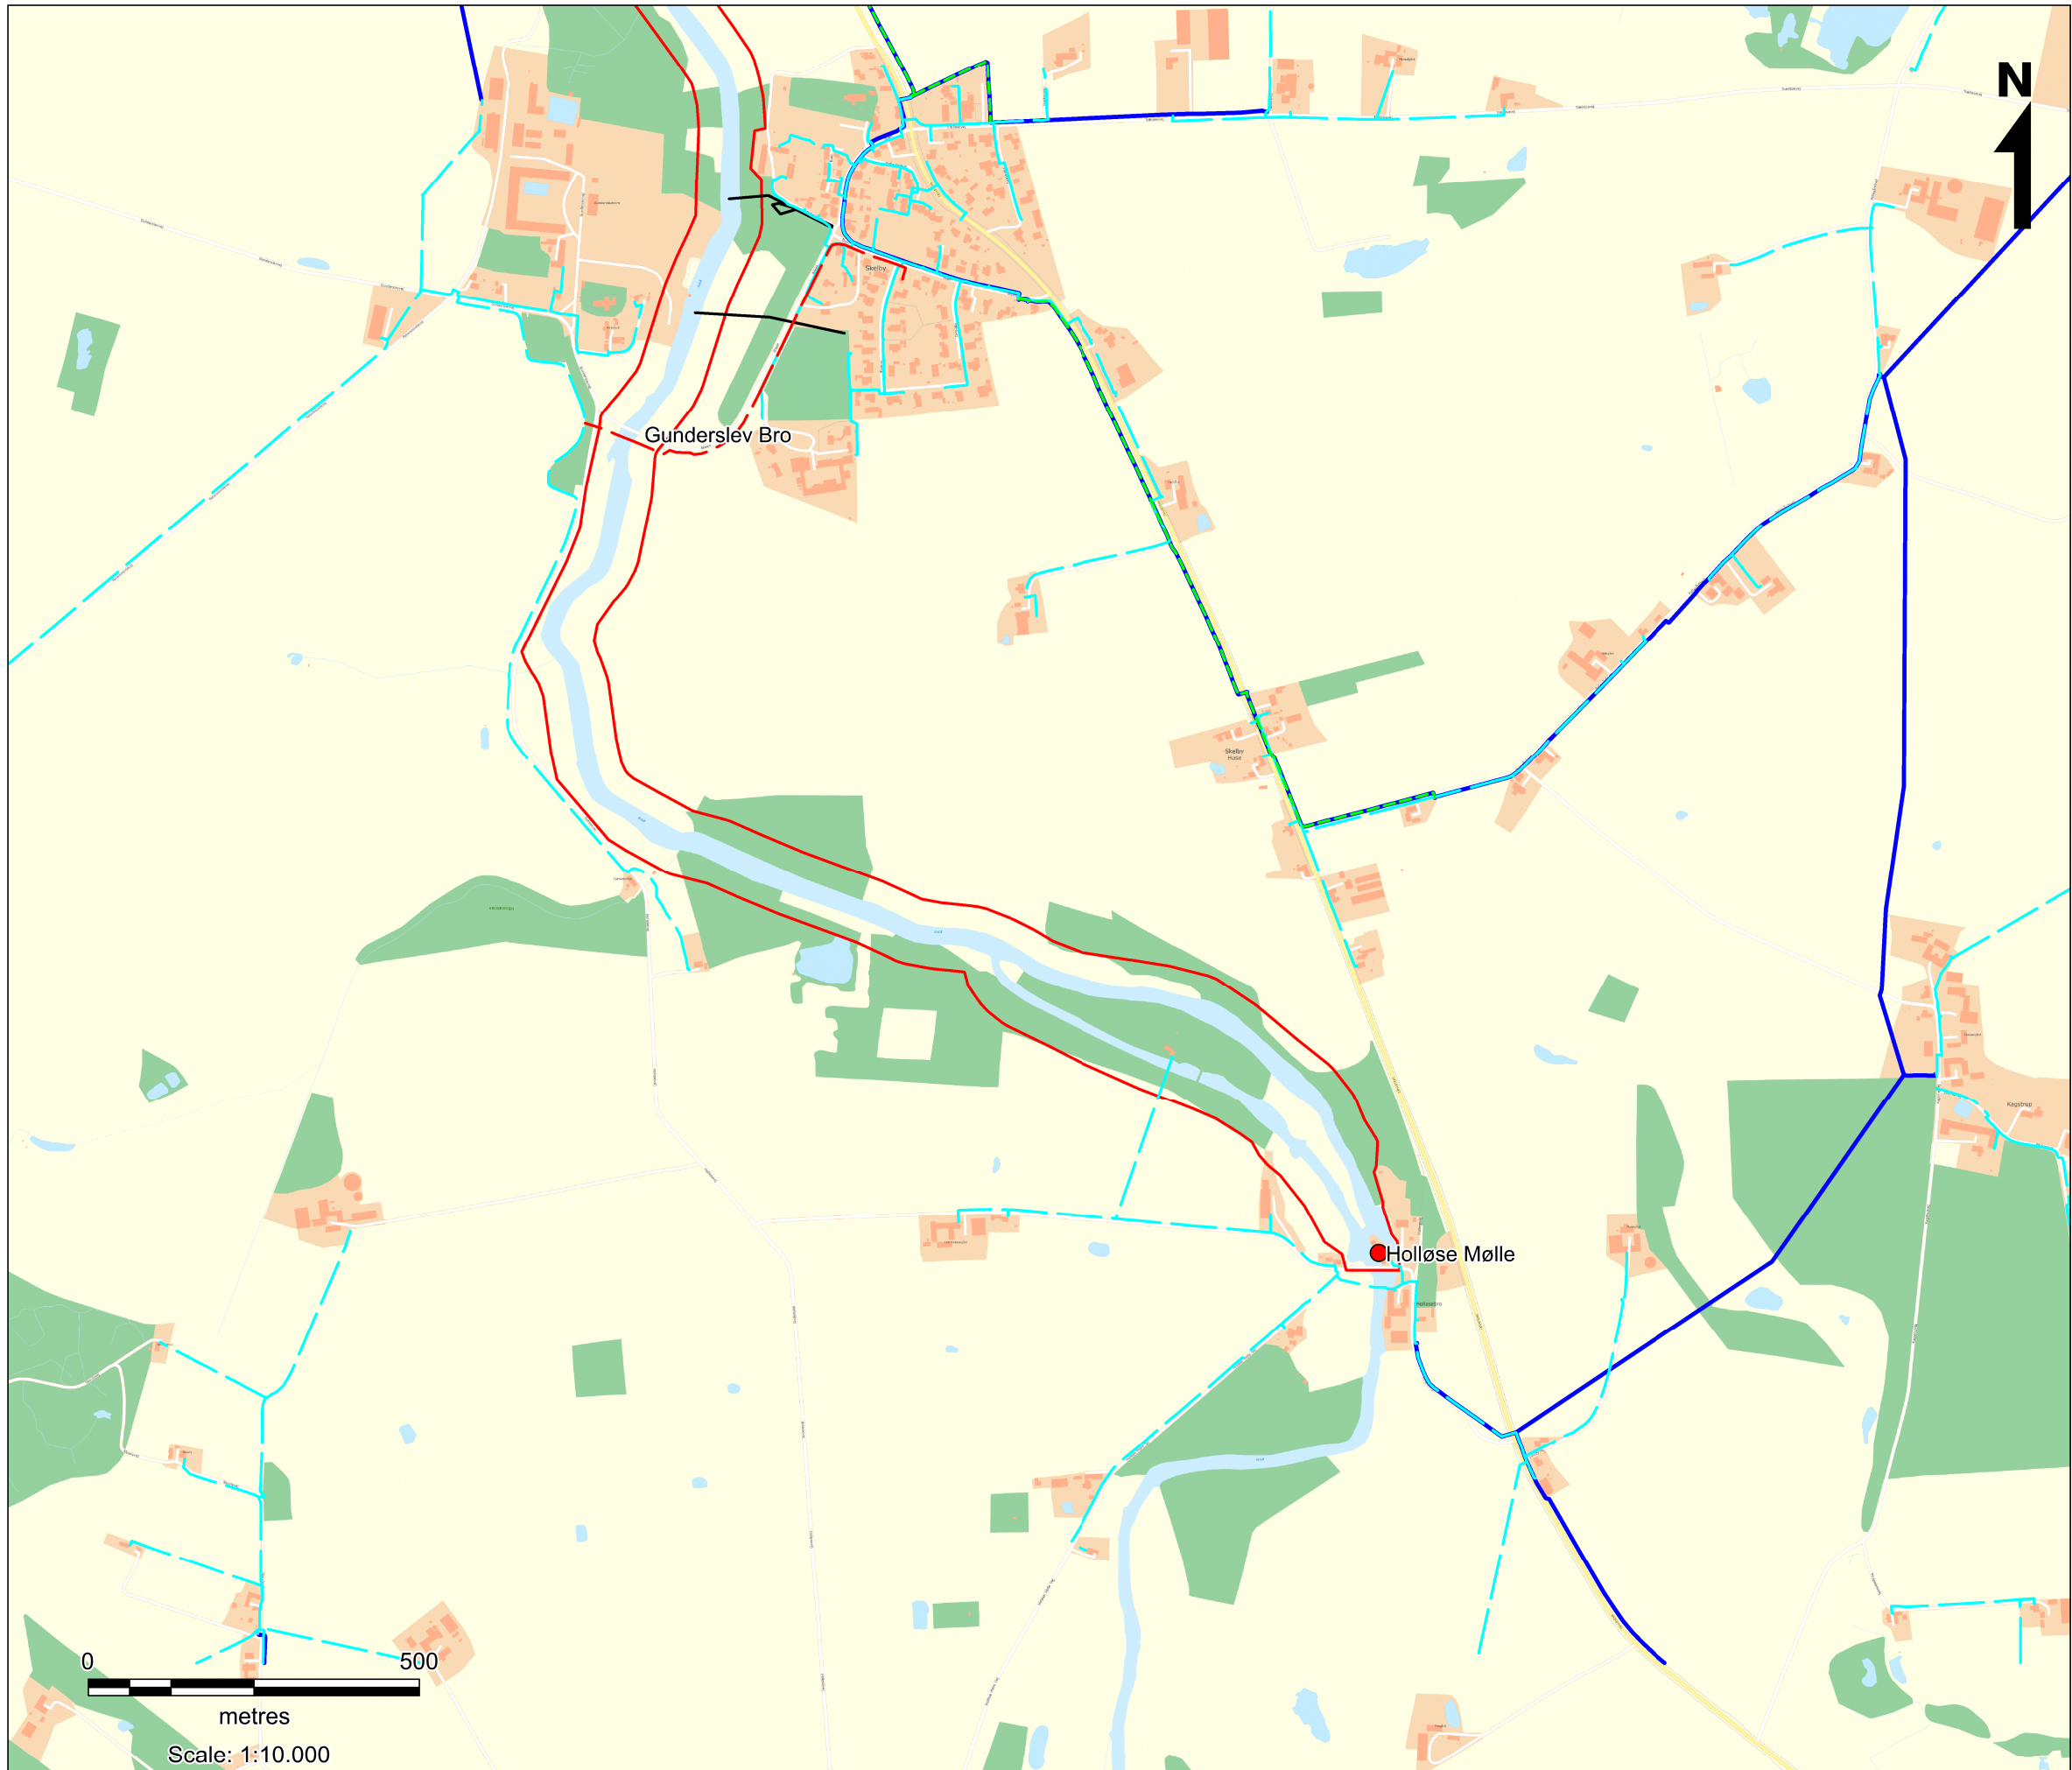

Legende:

- Projektområde
- FIBIA
 - Lyslederrør
- SEAS-NVE
 - 4 kV
 - 10 kV
- NK-Forsyning
 - Spildevand
- TDC
 - Projekteret tracé

Note:
- Baggrundskort: Skærmkort
- LER indhentet d. 20-04-2016
- Angivelsen af projektområdet er hovedsagligt en strækningsudpegning for Susåen og er således ikke en nøjagtig gengivelse af de påvirkede arealer.

Teknisk forundersøgelse af projektforslag til naturgenopretning af Susåen mellem Bavelse Sø og Holløse Mølle

Ledningsoplysninger

Skala: 1:10.000 (A3)

Rev.: a
Dato: Maj 2016
Udarb.: GEC
Kontrol: MLJ
SagsNr.: 224482

NIRAS
Sortemosevej 19
3450 Allerød
www.niras.dk